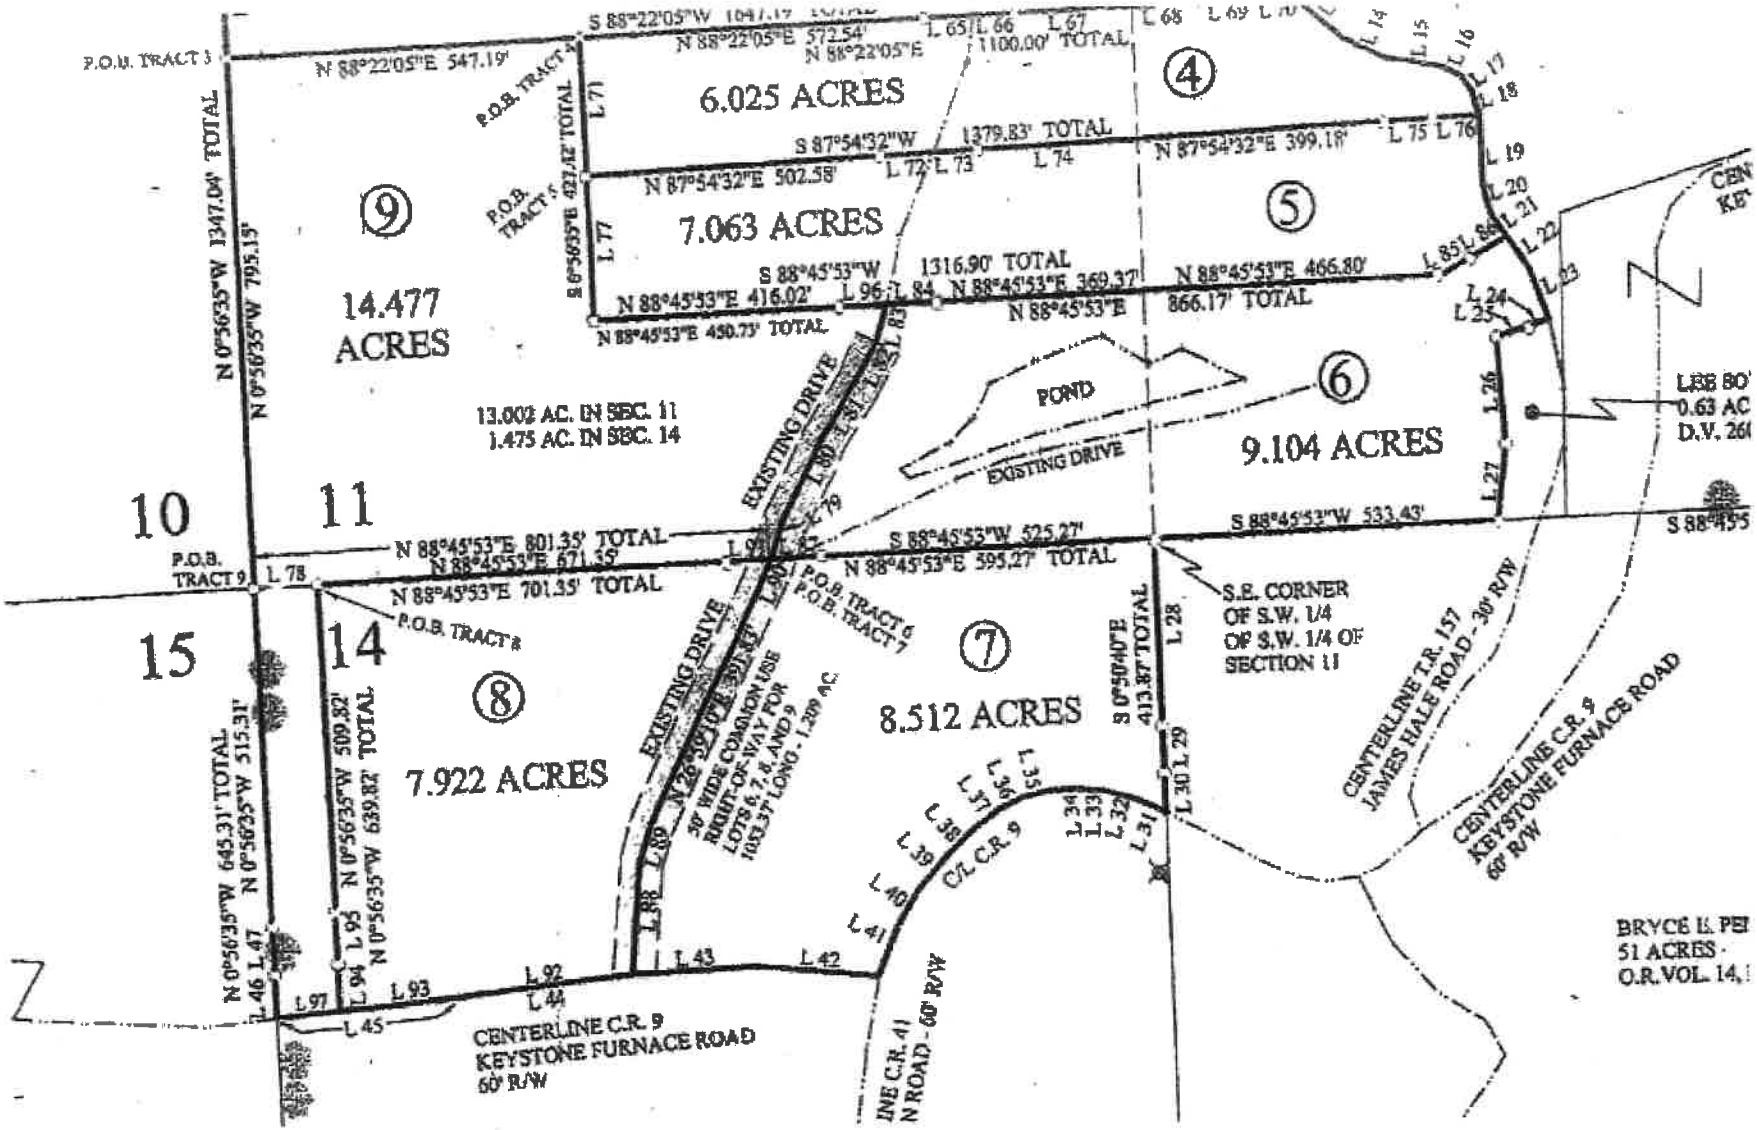
P.O.B. TRACT 3
N 88°22'05"E 547.19'
N 0°56'35"W 1347.04' TOTAL
N 0°56'35"W 795.15'
P.O.B. TRACT 4
L 71
S 88°22'05"W 1047.17'
N 88°22'05"E 572.54'
N 88°22'05"E
L 65 L 66 L 67
1100.00' TOTAL
6.025 ACRES
4
S 87°54'32"W 1379.83' TOTAL
N 87°54'32"E 502.58'
L 72 L 73 L 74
N 87°54'32"E 399.18'
L 75 L 76
P.O.B. TRACT 5
S 6°56'35"E 427.42' TOTAL
L 77
9
7.063 ACRES
5
14.477 ACRES
S 88°45'53"W 1316.90' TOTAL
N 88°45'53"E 416.02'
L 96 L 84
N 88°45'53"E 369.37'
N 88°45'53"E 466.80'
N 88°45'53"E 450.73' TOTAL
N 88°45'53"E
866.17' TOTAL
L 83
L 85 L 86
L 24
L 25
L 26
L 27
13.002 AC. IN SEC. 11
1.475 AC. IN SEC. 14
EXISTING DRIVE
POND
6
9.104 ACRES
EXISTING DRIVE
LESS 80'
0.63 AC
D.V. 26
10
11
P.O.B. TRACT 9
L 78
N 88°45'53"E 801.35' TOTAL
N 88°45'53"E 671.35'
N 88°45'53"E 701.35' TOTAL
L 91
L 87
S 88°45'53"W 525.27'
N 88°45'53"E 395.27' TOTAL
S 88°45'53"W 533.43'
S 88°45'5
P.O.B. TRACT 8
P.O.B. TRACT 6
P.O.B. TRACT 7
15
14
8
7.922 ACRES
7
8.512 ACRES
EXISTING DRIVE
30' WIDE COMMON USE RIGHT-OF-WAY FOR LOTS 6, 7, & AND 9 1003.37' LONG - 1.209 AC
S.E. CORNER OF S.W. 1/4 OF S.W. 1/4 OF SECTION 11
S 0°50'40"E 413.87' TOTAL
L 28
L 30 L 29
CENTERLINE T.R. 157 JAMES HALE ROAD - 30' R/W
CENTERLINE C.R. 9 KEYSTONE FURNACE ROAD 60' R/W
N 0°56'35"W 645.31' TOTAL
N 0°56'35"W 515.31'
L 46 L 47
N 0°56'35"W 509.82'
N 0°56'35"W 639.82' TOTAL
L 95
L 94
L 93
L 92
L 44
L 43
L 42
L 97
L 45
L 88
L 89
L 90
L 35
L 36
L 37
L 38
L 39
L 40
L 41
L 34
L 33
L 32
L 31
C/L C.R. 9
CENTERLINE C.R. 9 KEYSTONE FURNACE ROAD 60' R/W
INE C.R. 41 N ROAD - 60' R/W
BRYCE L. PE
51 ACRES
O.R. VOL. 14,